


4 x enizoom
 9 x PC 1000 w
 21 x PWR 64 w
 12 x medium
 7 x 650 w profiel

24 kringen

Hoogte bol grid 4.55

Hoogte weber om licht in
 te hangen.

0 = prikpunt.

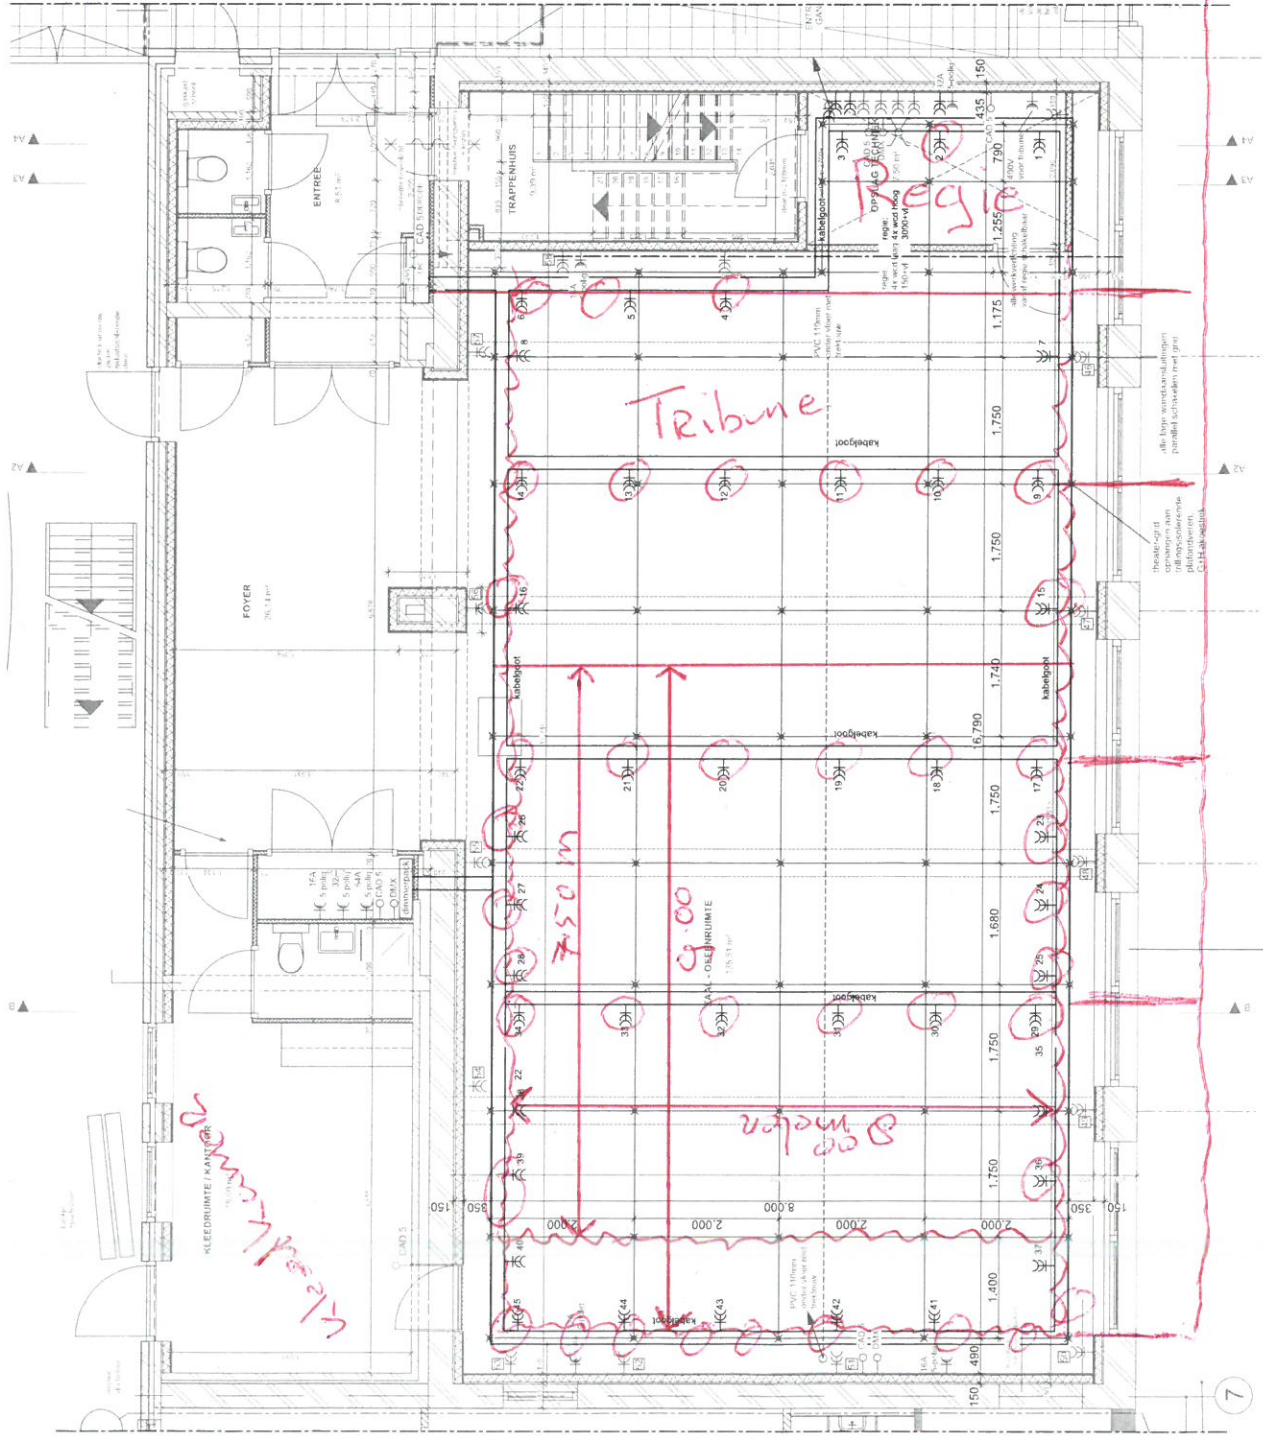

elektra rood = laag bij vloer 150+ v.l theatergrid: rood raster 49 = nummering wcds bij vloer
 elektra blauw = aan kabelgoot en hoog op wanden 2000 +v.l 31 = nummering wcds aan kabelgoot

INSTALLATIES ELEKTRA - THEATERTECHNIEK - schaal 1:50